Kanton St.Gallen
Bau- und Umweltdepartement

Tiefbauamt

Kantonsstrasse	Nr. 117, Verbindungsstrasse Wangs
RMS-Kilometer	0.000 - 0.190
Gemeinde	Vilters-Wangs / Mels

07

Bauobjekt **Fussgängerübergänge Bahnhofstrasse**

Plan, Massstab **Querprofile 1:100**

Projektverfasser

Kreis AG Sargans
Ingenieur- und Vermessungsbüro
Kantonsschulweg 12
7320 Sargans

T 081 595 05 05
www.kreis-sargans.ch

Auftragsnr Kreis AG: 906.10029

Genehmigungsvermerke

vom TBA freigegeben

Plan 02.07
Projekt B35.2.04.117.001
Mn/FGS
FinV

Ausfertigung für


Format 30 x 21 cm

Fläche 0.06 m^2

	Entwurf	Gezeichnet	Geprüft	Datum
Vorstudie				
Vorprojekt	EKü	EKü	SBä	27.03.2026
Bauprojekt				
Genehmigungs- / Auflageprojekt				
Ausschreibung				
Ausführungsprojekt				
Dok. des ausgeführten Werks				


Profil 1

26.51

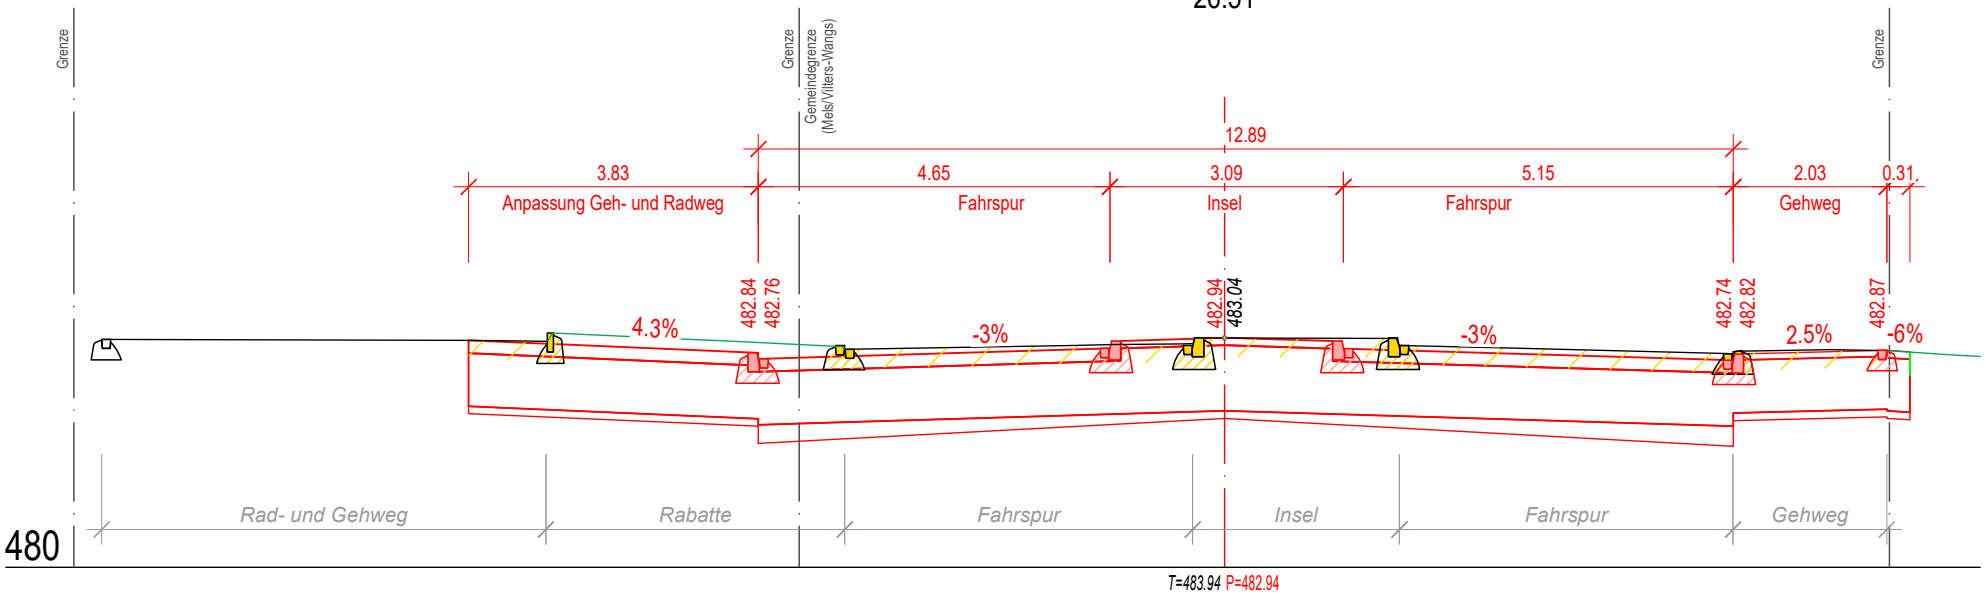


Profil 2

40.00

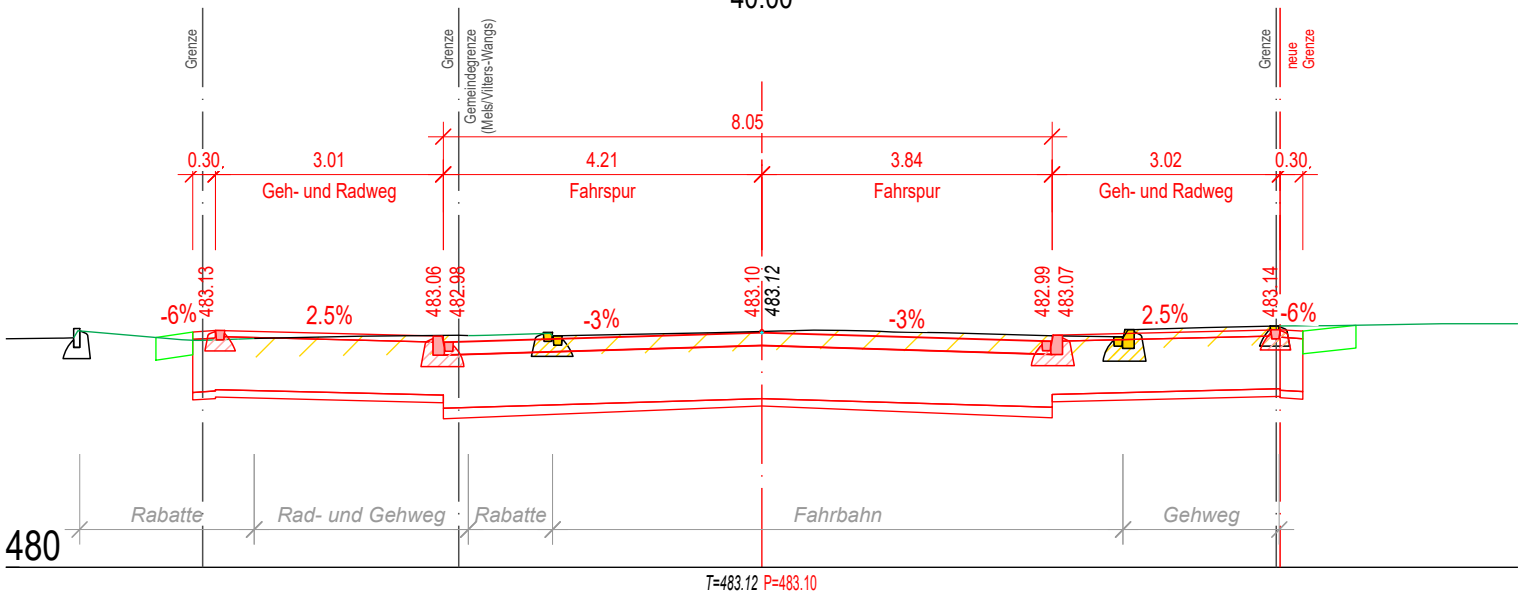


Profil 3

55.00

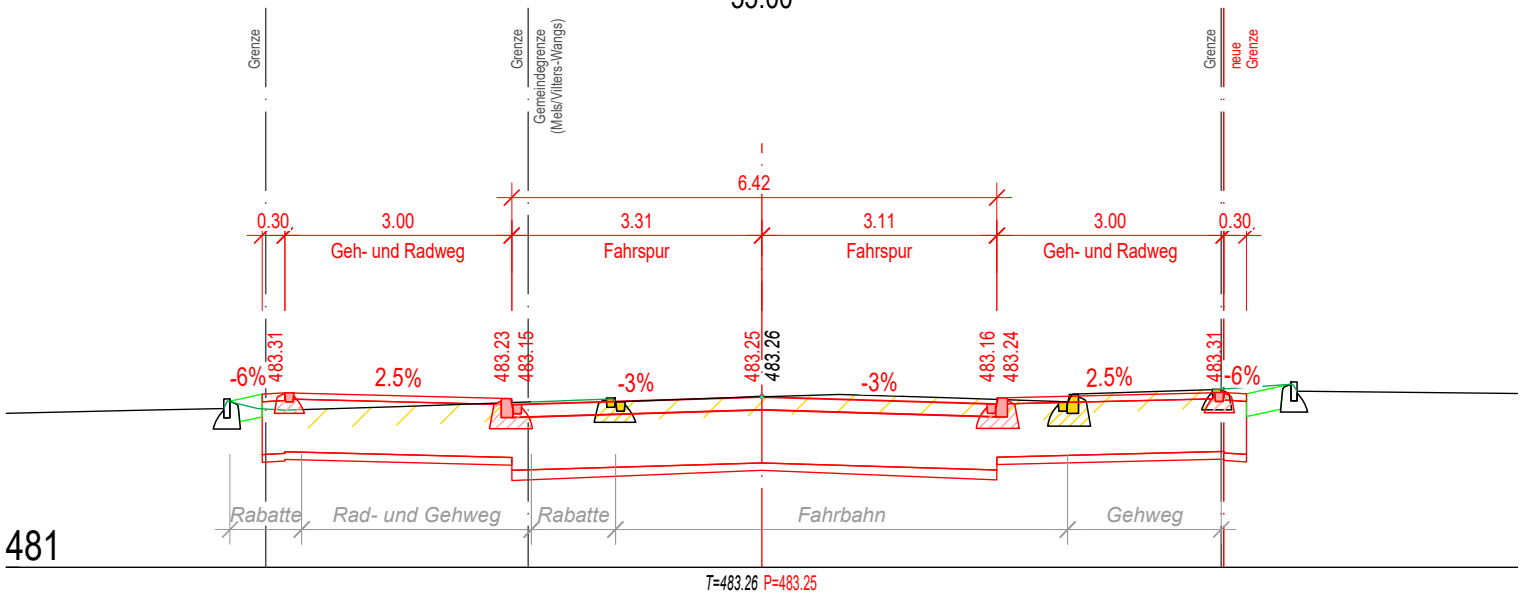


Profil 4

70.00

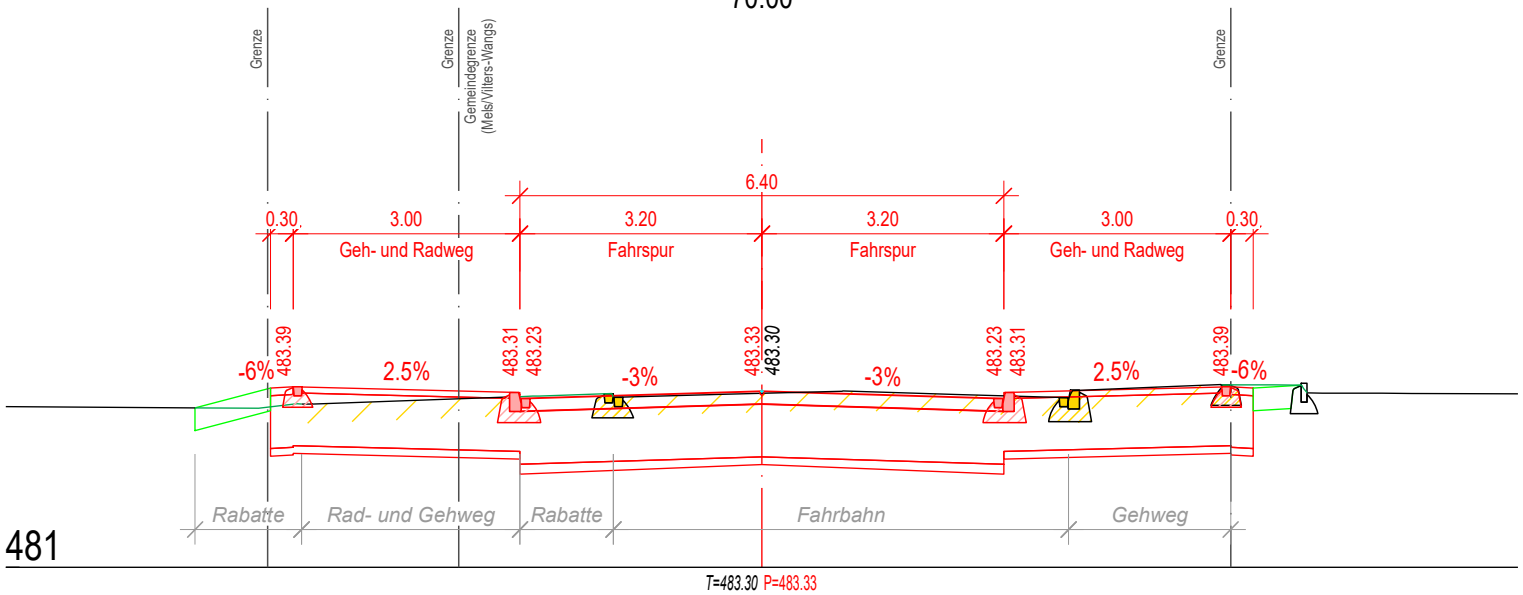


Profil 5

85.00

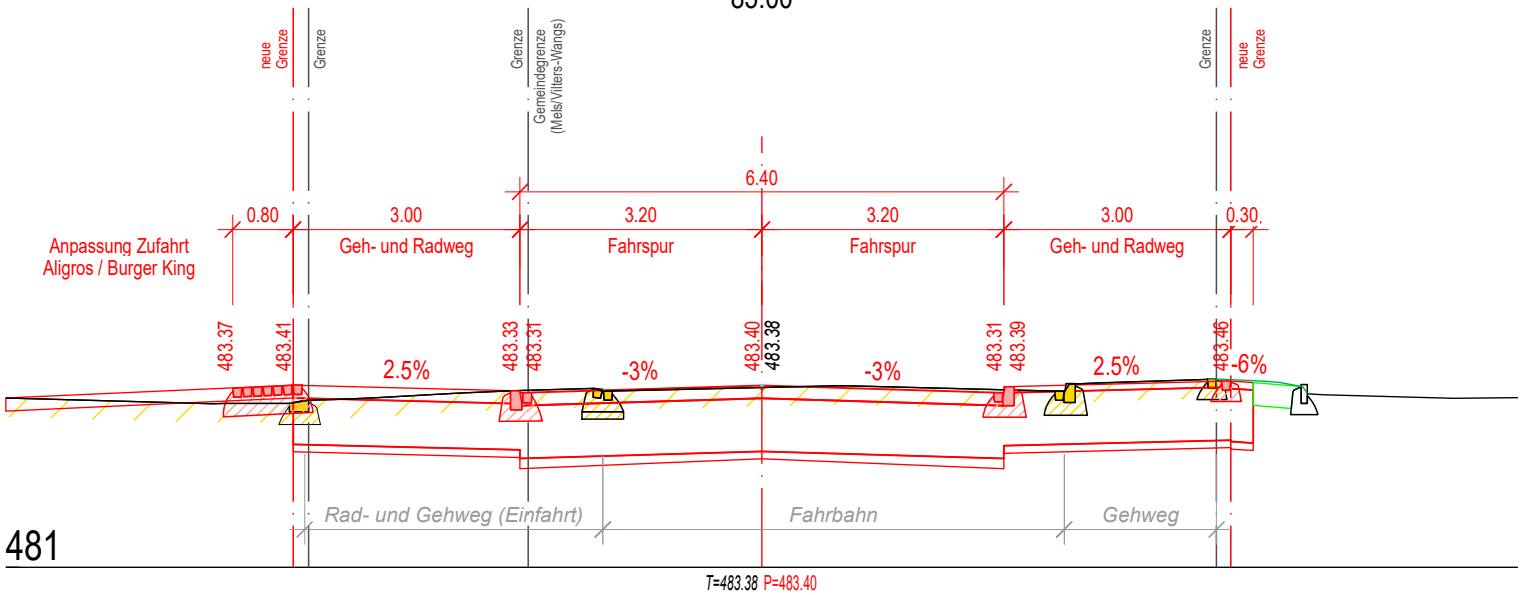


Profil 6

100.00

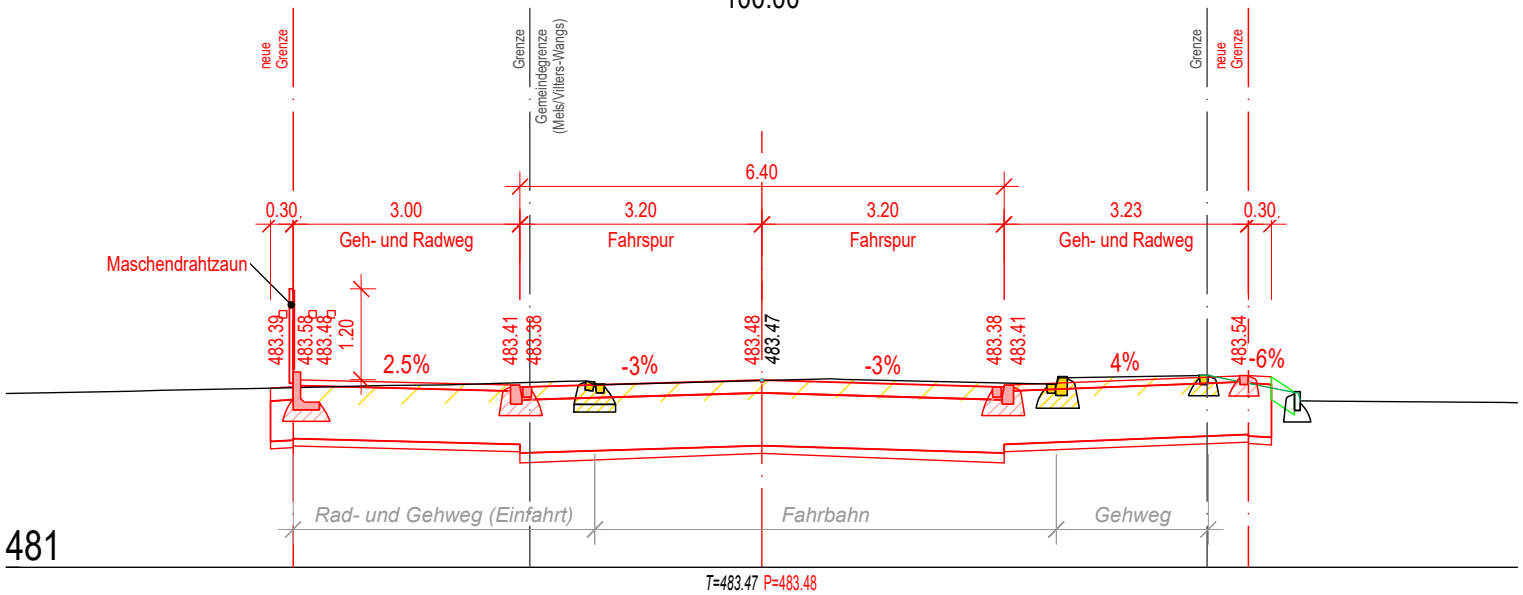


Profil 7

119.09

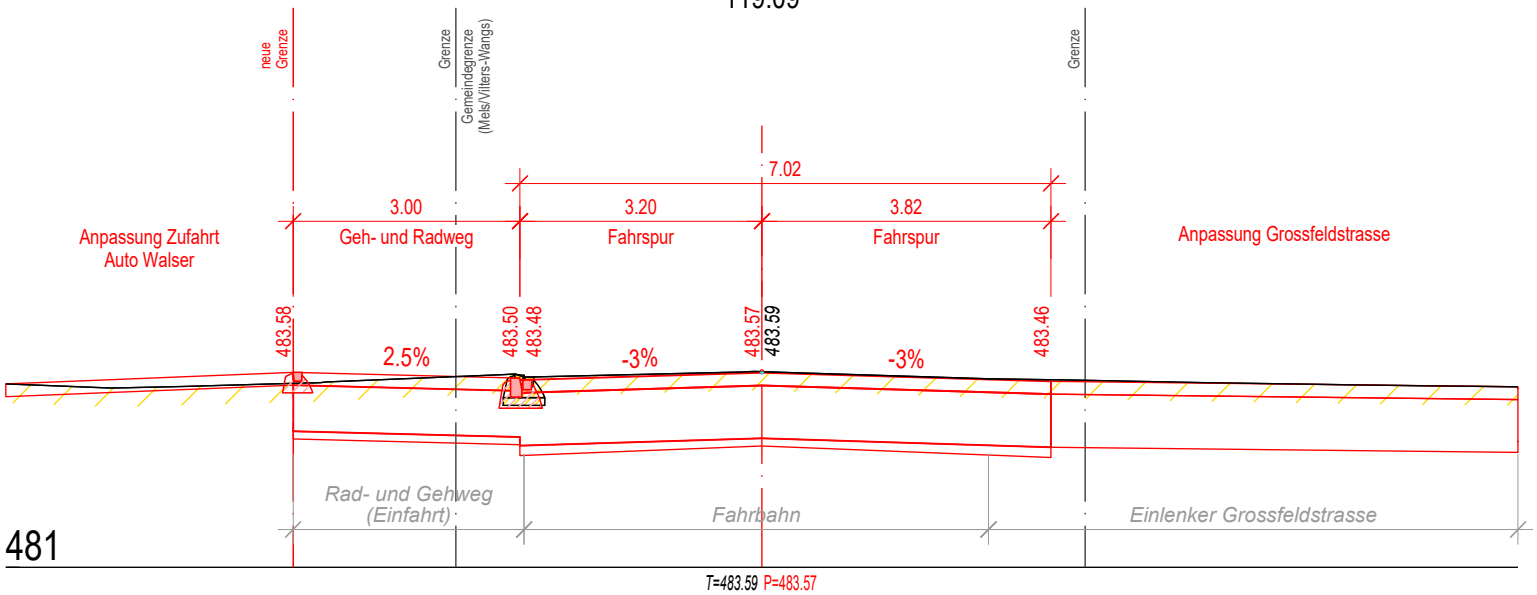


Profil 8

139.87

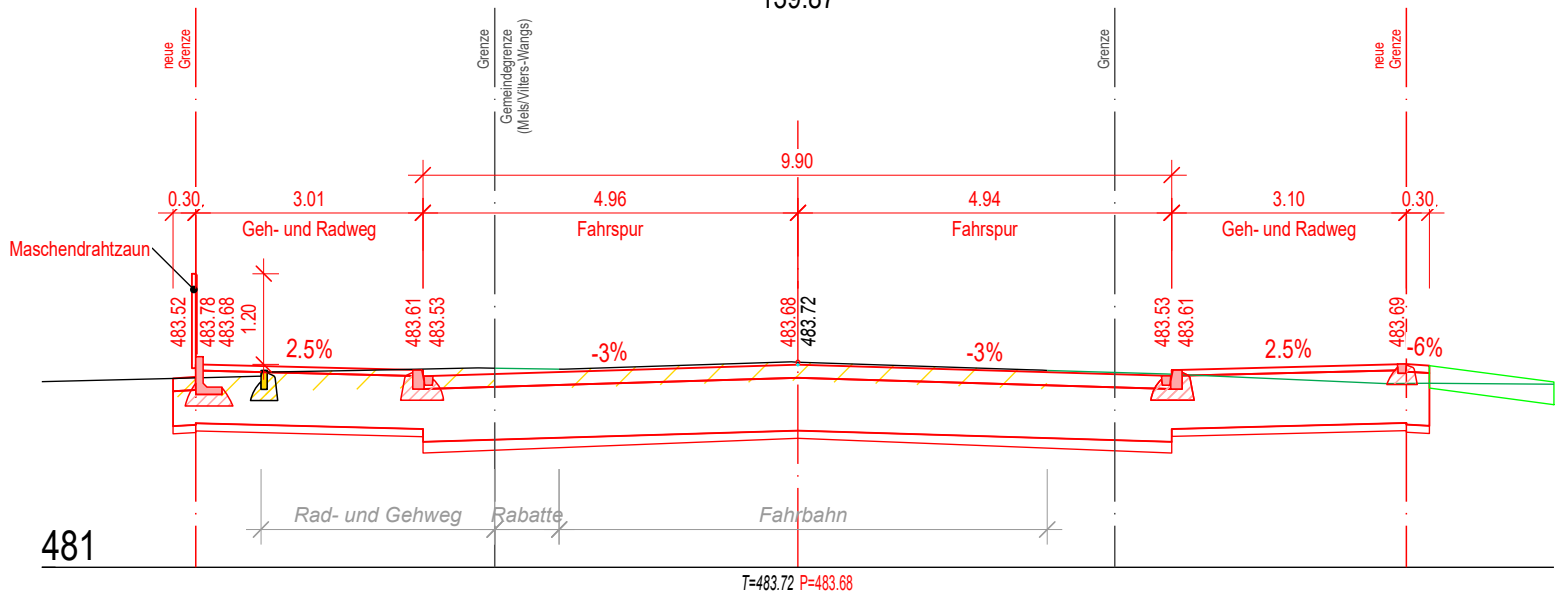

Profil 9

151.24

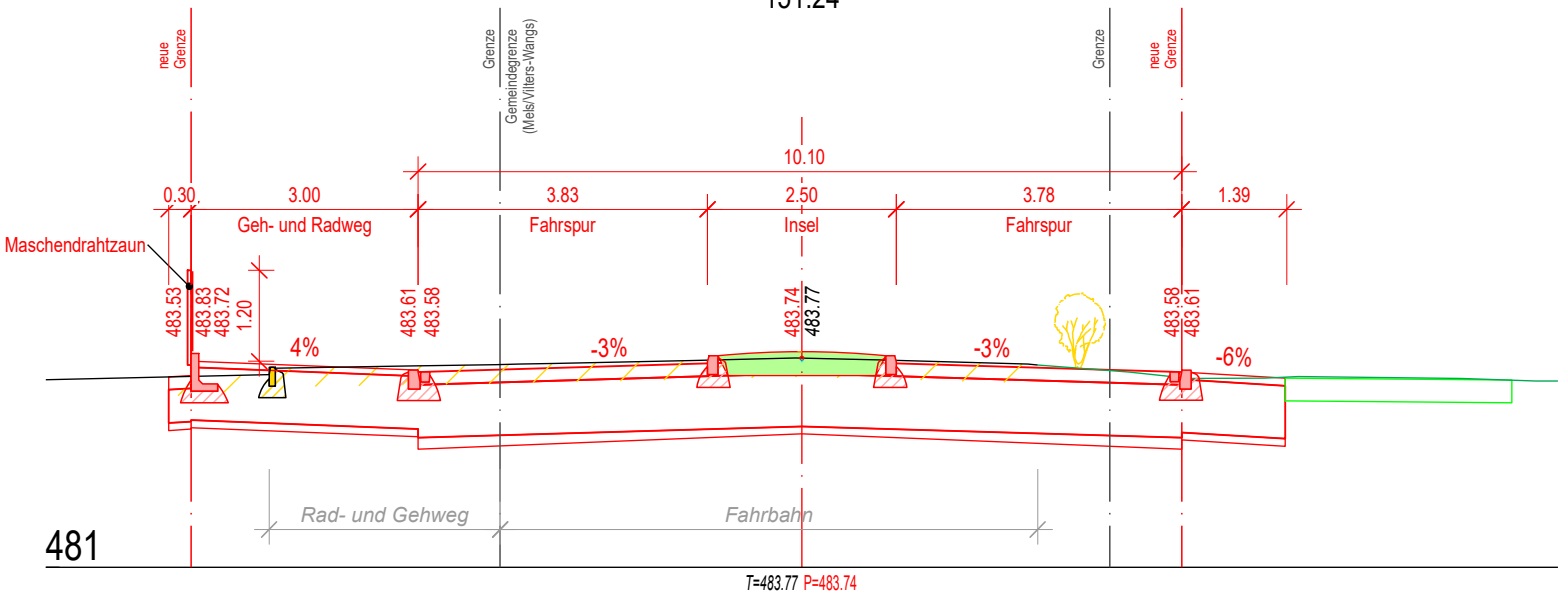

Profil 10

175.21

