Kanton St.Gallen
Bau- und Umweltdepartement

Tiefbauamt

Kantonsstrasse	Nr. 117, Verbindungsstrasse Wangs
RMS-Kilometer	0.000 - 0.190
Gemeinde	Vilters-Wangs / Mels
Bauobjekt	**Fussgängerübergänge Bahnhofstrasse**
Plan, Massstab	**Längenprofil 1:500/50**


05

Projektverfasser	**Genehmigungsvermerke**	vom TBA freigegeben
Kreis AG Sargans **Ingenieur- und Vermessungsbüro** **Kantonsschulweg 12** **7320 Sargans** **T 081 595 05 05** **www.kreis-sargans.ch** **Auftragsnr Kreis AG: 906.10029**		

Plan 02.05 **Projekt** B35.2.04.117.001 **Mn/FGS** **FinV**	**Ausfertigung für**	Format 30 x 84 cm Fläche 0.25 m^2

	Entwurf	Gezeichnet	Geprüft	Datum
Vorstudie				
Vorprojekt	EKü	EKü	SBä	27.03.2026
Bauprojekt				
Genehmigungs- / Auflageprojekt				
Ausschreibung				
Ausführungsprojekt				
Dok. des ausgeführten Werks				

Bahnhofstrasse
(Verbindungsstrasse Wangs)

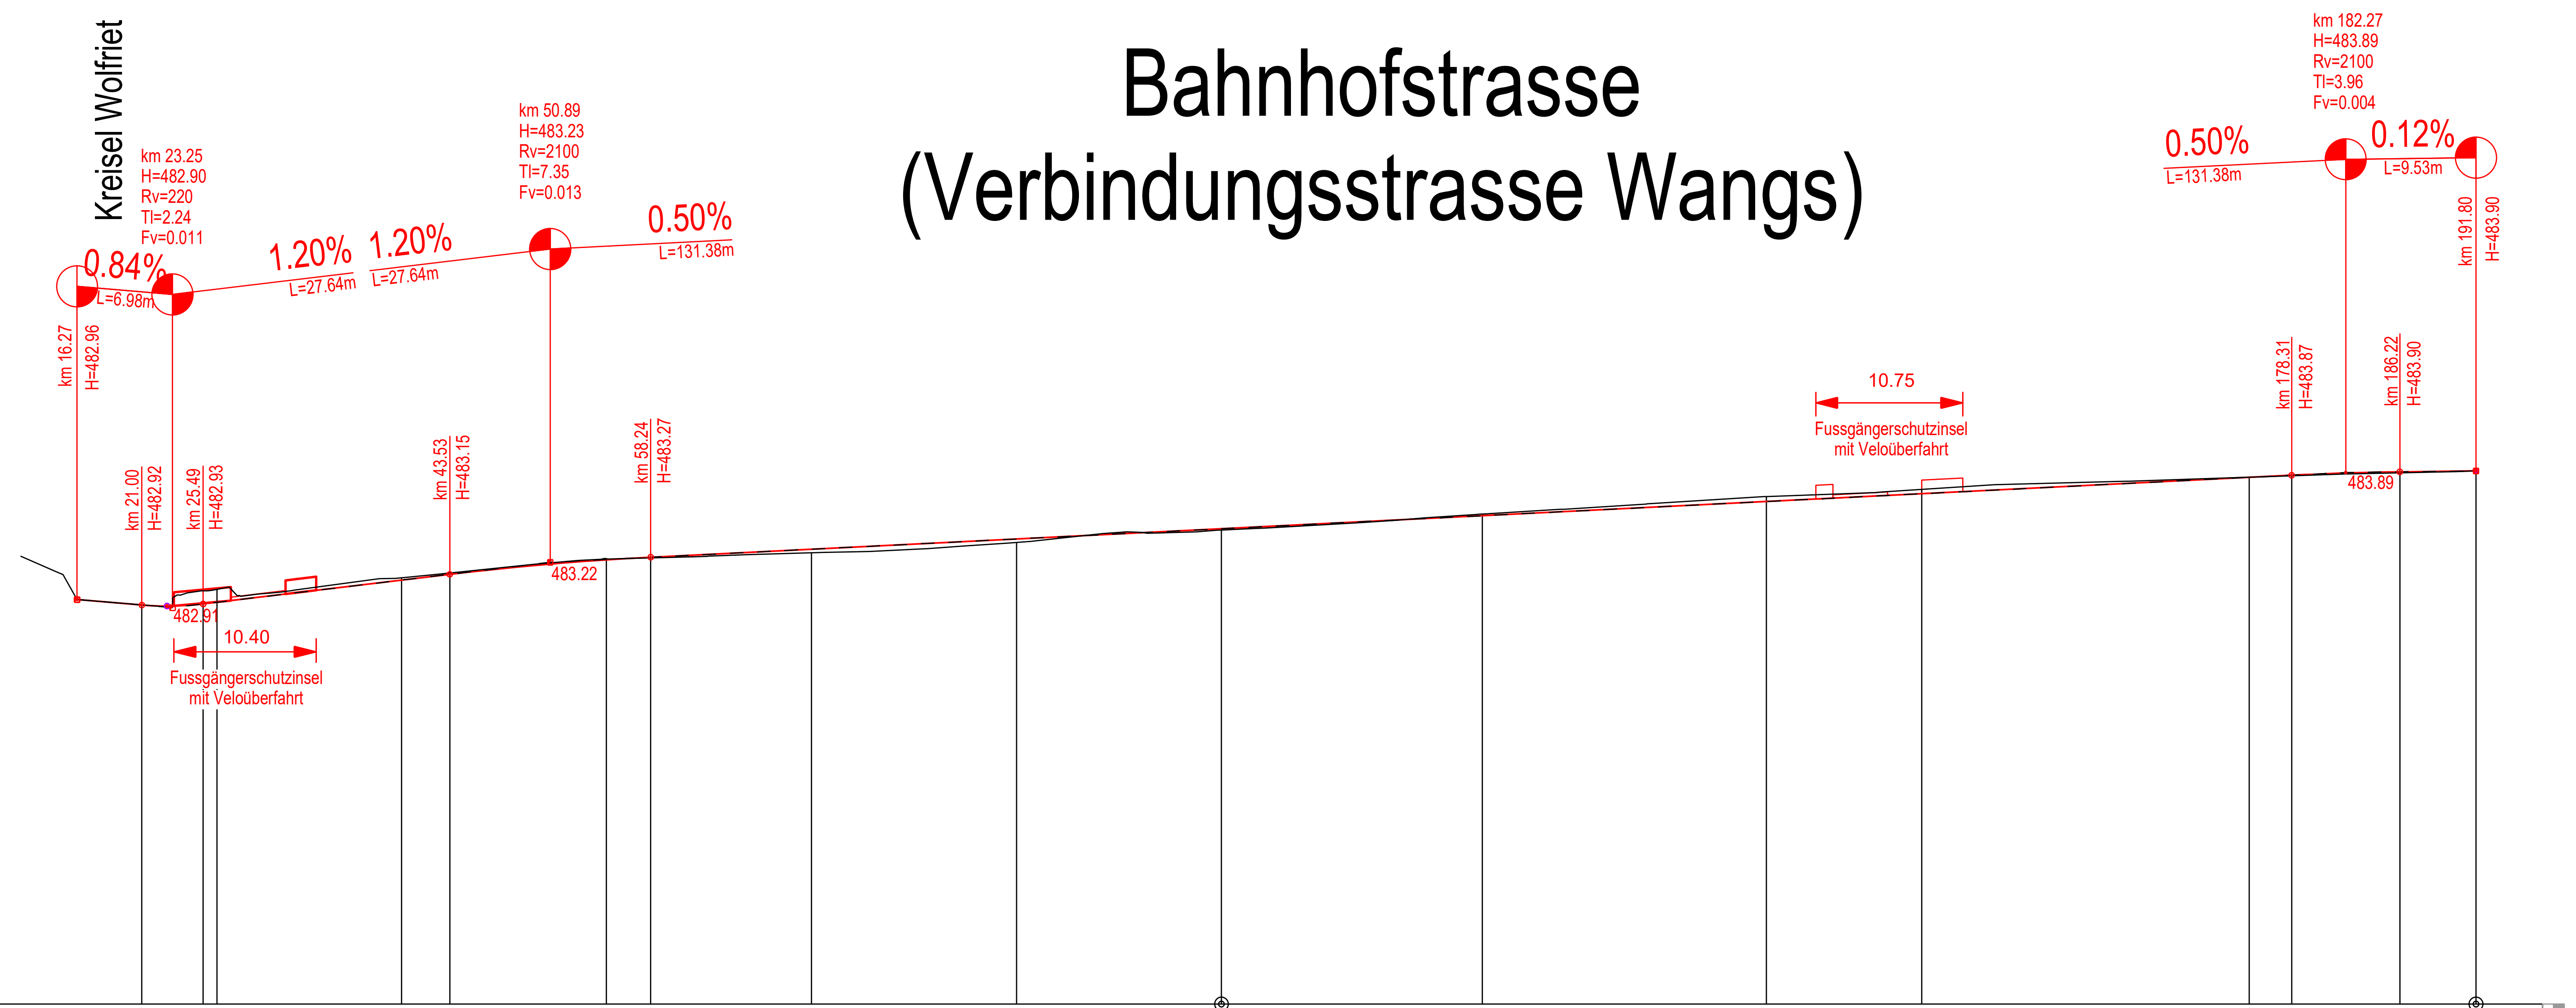

Profil Nr.		1	2	3	4	5	6	7	8	9	10	
Km [m]	0						100					191.8
Kilometrierung	0.00	26.51	40.00	55.00	70.00	85.00	100.00	119.09	139.87	151.24	175.21	191.80
Kilometrierung (Abschnitte)		26.51	13.49	15.00	15.00	15.00	15.00	19.09	20.78	11.37	23.98	16.59
Zwischendistanzen	0.00	26.51	13.49	15.00	15.00	15.00	15.00	19.09	20.78	11.37	23.98	16.59
Terrainhöhen		483.04	483.12	483.26	483.30	483.38	483.47	483.59	483.72	483.77	483.86	483.90
Projekthöhen		482.94	483.10	483.25	483.33	483.40	483.48	483.57	483.68	483.74	483.86	483.90
Differenz Projekt-Terrain Höhe		-0.09	-0.02	-0.01	+0.03	+0.03	+0.01	-0.01	-0.04	-0.03	-0.00	-0.00

Kurvenband
Zentrum rechts
Zentrum links
Ger 23.25 | R=250 39.09 | Ger 30.75 | R=200 17.15 | R=105 9.07 | Ger 72.48

Querneigungsband
(max Rampenband = +1.691%/m)
Rand rechts
Achse Projekt
Rand links
0.00
190.03 191.80
+0.000%
-3.000%
1.691%/m
1.691%/m